



ВНЕСЕНИЕ ИЗМЕНЕНИЙ В ПРАВИЛА ЗЕМЛЕПОЛЬЗОВАНИЯ И ЗАСТРОЙКИ РЕВЯКИНСКОГО МУНИЦИПАЛЬНОГО ОБРАЗОВАНИЯ ИРКУТСКОГО РАЙОНА ИРКУТСКОЙ ОБЛАСТИ
КАРТА ГРАДОСТРОИТЕЛЬНОГО ЗОНИРОВАНИЯ


РЕВЯКИНСКОЕ МУНИЦИПАЛЬНОЕ ОБРАЗОВАНИЕ, М 1: 25 000

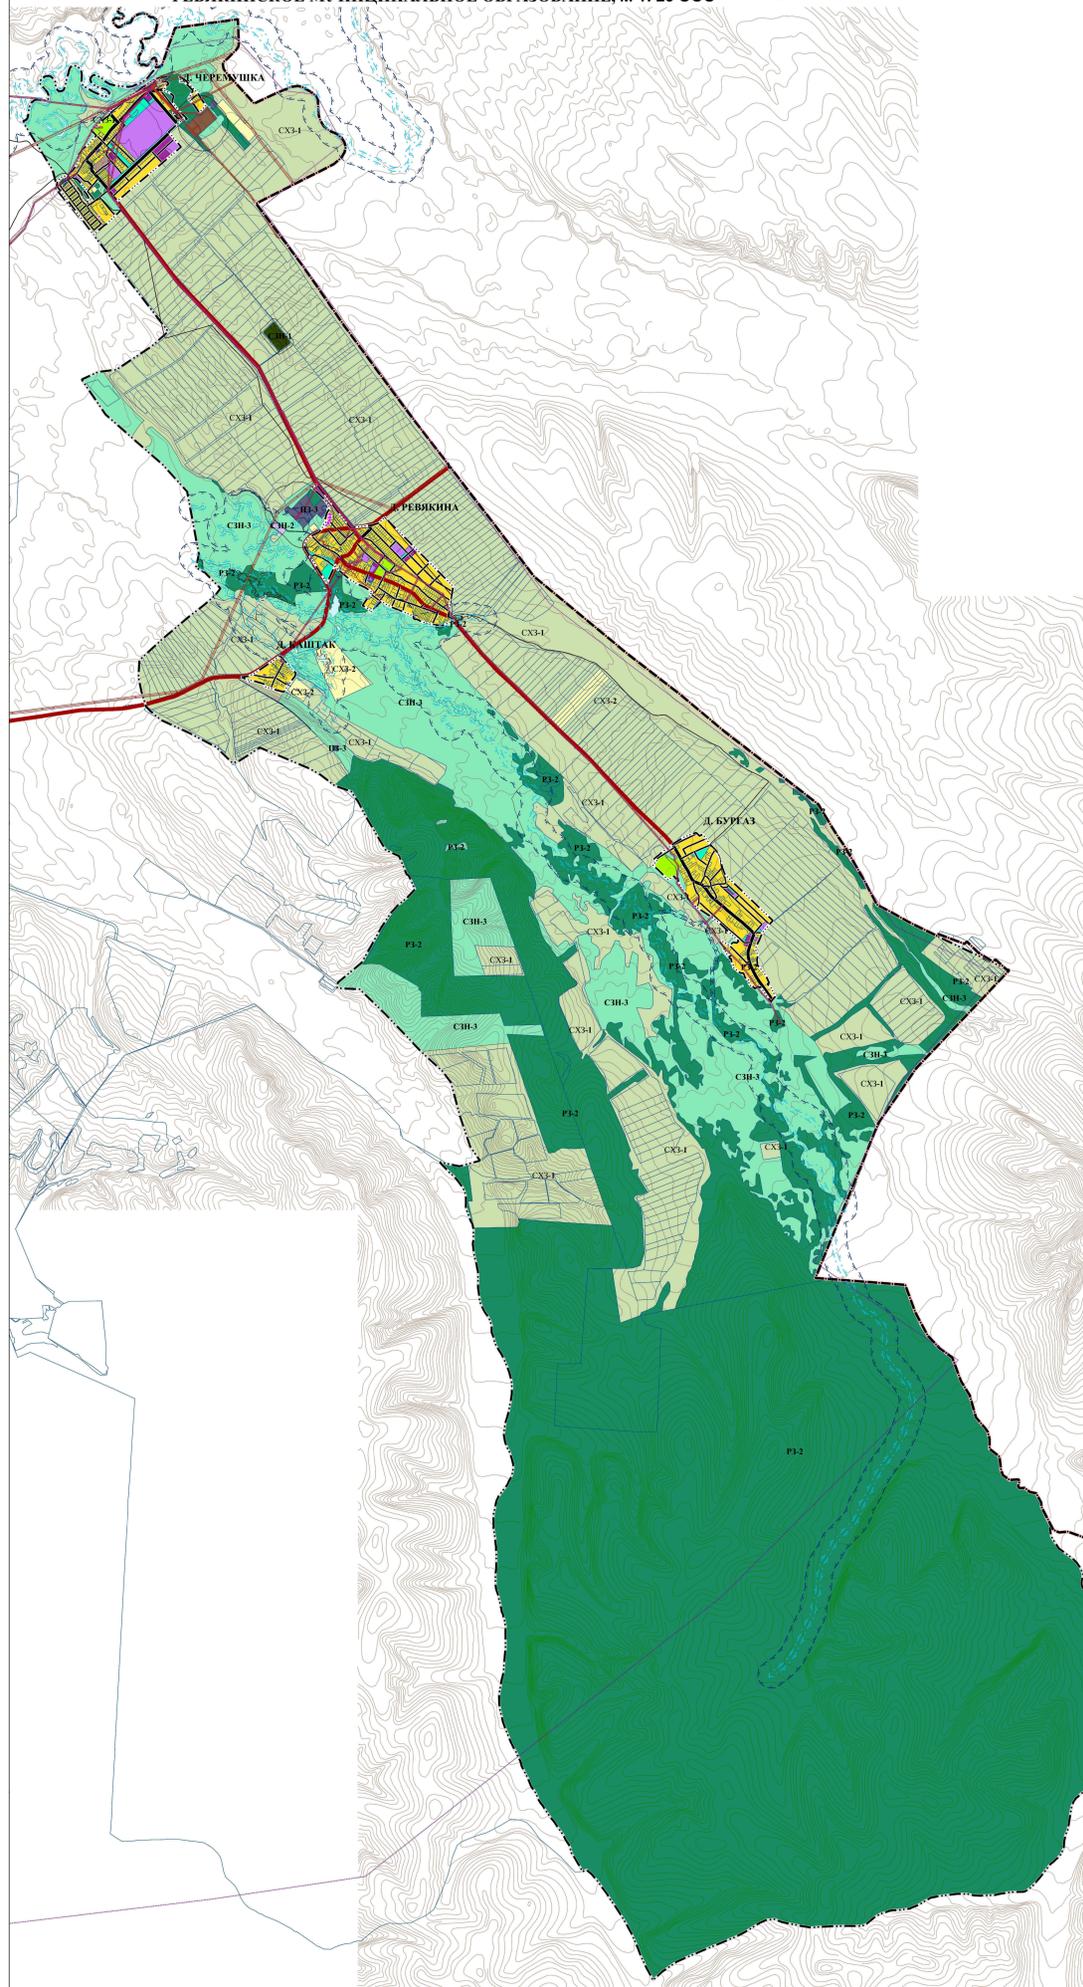


ФРАГМЕНТ. Д. РЕВЯКИНА, Д. КАШТАК, М 1: 5 000

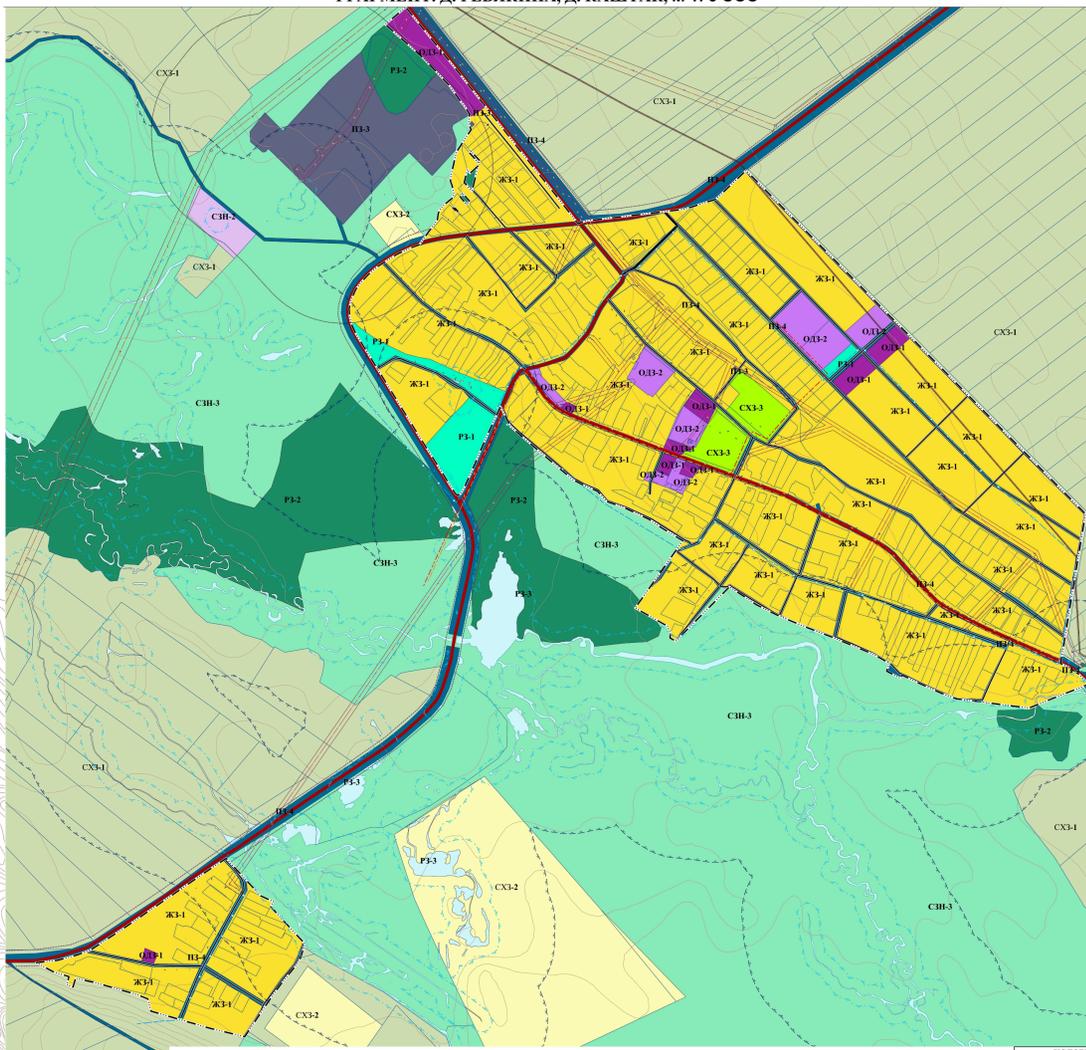

ФРАГМЕНТ. Д. БУРГАЗ, М 1: 5 000

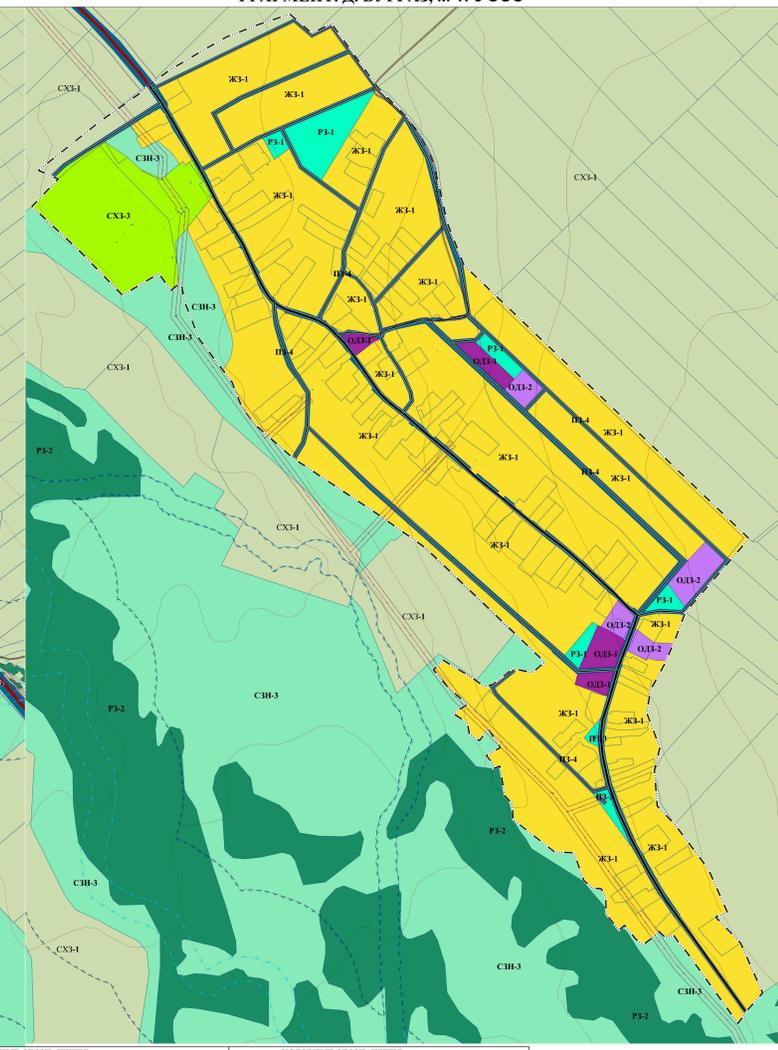

ФРАГМЕНТ. Д. ЧЕРЕМУШКА, М 1: 5 000

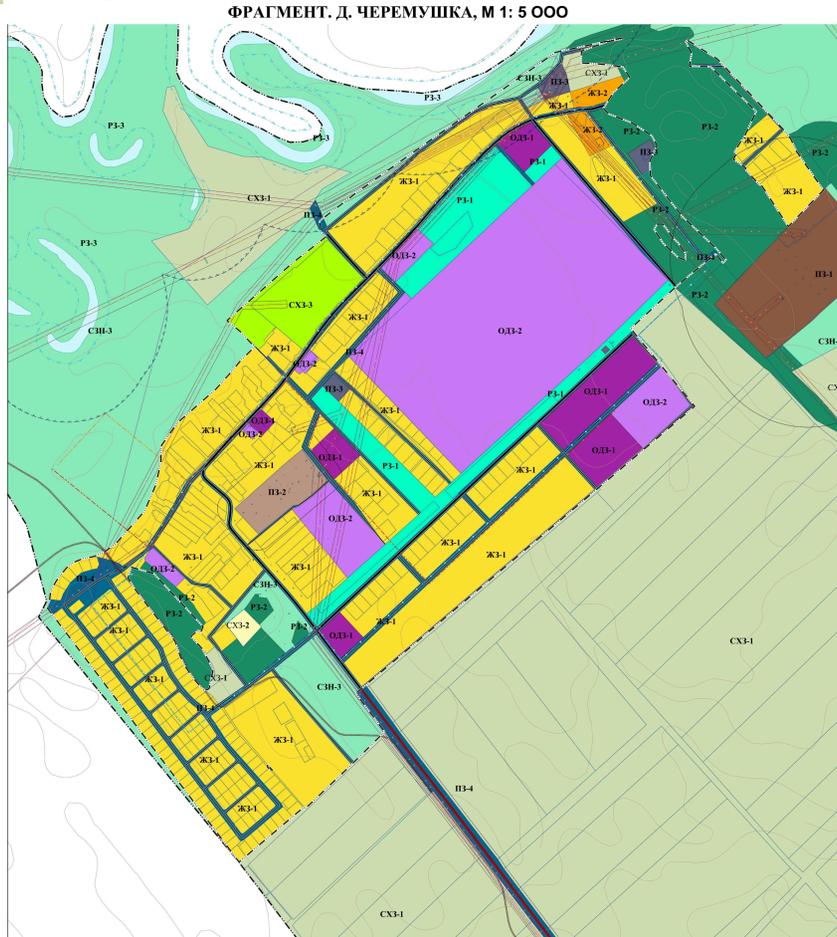

УСЛОВНЫЕ ОБОЗНАЧЕНИЯ

Границы субъектов Российской Федерации, муниципальных образований, населенных пунктов, границей единиц административно-территориального деления Российской Федерации

- Граница муниципального района
- Граница сельского поселения
- Граница населенного пункта

Территориальное использование

- Земельные участки
- Объекты капитального строительства местного значения
- Объекты транспортной инфраструктуры
- Улично-дорожная сеть сельского населенного пункта
- Главная улица
- Улицы в жилой застройке
- Объекты транспортного транспорта и инженерной инфраструктуры
- Линии электропередачи 50 кВ
- Линии электропередачи 35 кВ
- Линии электропередачи 10 кВ

Зоны с особыми условиями использования территорий

- Санитарно-защитная зона предприятий, сооружений и иных объектов
- Охранная зона инженерных коммуникаций
- Охранная зона объектов электросетевого хозяйства (линии электропередачи, вводы, подстанции)
- Охранная зона линий и сооружений связи

Водоохранные зоны

- Водоохранная зона
- Прибрежная защитная полоса
- Иные зоны с особыми условиями использования территории
- Придорожная полоса

Границы территории объектов культурного наследия

- Границы территории объекта культурного наследия
- Зона затопления и подтопления

Объекты капитального строительства регионального значения

- Объекты транспортного транспорта и инженерной инфраструктуры
- Электрические подстанции
- Линии электропередачи 50 кВ
- Линии электропередачи 35 кВ
- Линии электропередачи 10 кВ

Сети связи

- Линия связи

Объекты транспортной инфраструктуры

- Автомобильные дороги регионального или межмуниципального значения
- Автомобильные дороги местного значения

Условные обозначения

Территориальное зонирование

- ЖЗ-1** зона застройки индивидуальными жилыми домами
- ЖЗ-2** зона застройки малоэтажными жилыми домами (до 4 этажей, включая мансарды)
- ОДЗ-1** общественно-деловая зона
- ОДЗ-2** зона специализированной общественной застройки
- ПЗ-1** производственная зона
- ПЗ-2** коммунально-складская зона
- ПЗ-3** зона инженерной инфраструктуры
- ПЗ-4** зона транспортной инфраструктуры
- СЗН-1** зоны сельскохозяйственного использования
- СЗН-2** зона сельскохозяйственных угодий
- СЗН-3** зона сельскохозяйственного использования
- СЗН-4** зона садоводческих и огороднических некоммерческих товариществ

Зоны рекреационного назначения

- РЗ-1** зона озелененных территорий общего пользования (парки, сады, скверы, бульвары)
- РЗ-2** зона лесов
- РЗ-3** зона автаторий

Зоны специального назначения

- СЗ-1** зона складирования и захоронения отходов
- СЗ-2** иные зоны

Природные объекты

Поверхностные водные объекты

- Водоток (река, ручей, канал)
- Водоток (река, ручей, канал)
- Водоем (озеро, пруд, обводненный карьер, водохранилище)

ИЗДАНИЕ					
№ п/п	Дата	№	Имя	Подпись	Долг.
1					
2					

МАТЕРИАЛ ПРОВЕРЕН И ПОДПИСАН УТВЕРЖДЕНО

КАРТА ПРОЕКТНОГО ЗОНИРОВАНИЯ № 023.02.000000

ИРКУТСК